


קורה קונזולית נגד התפרצות

כיוון פתיחה

0.0

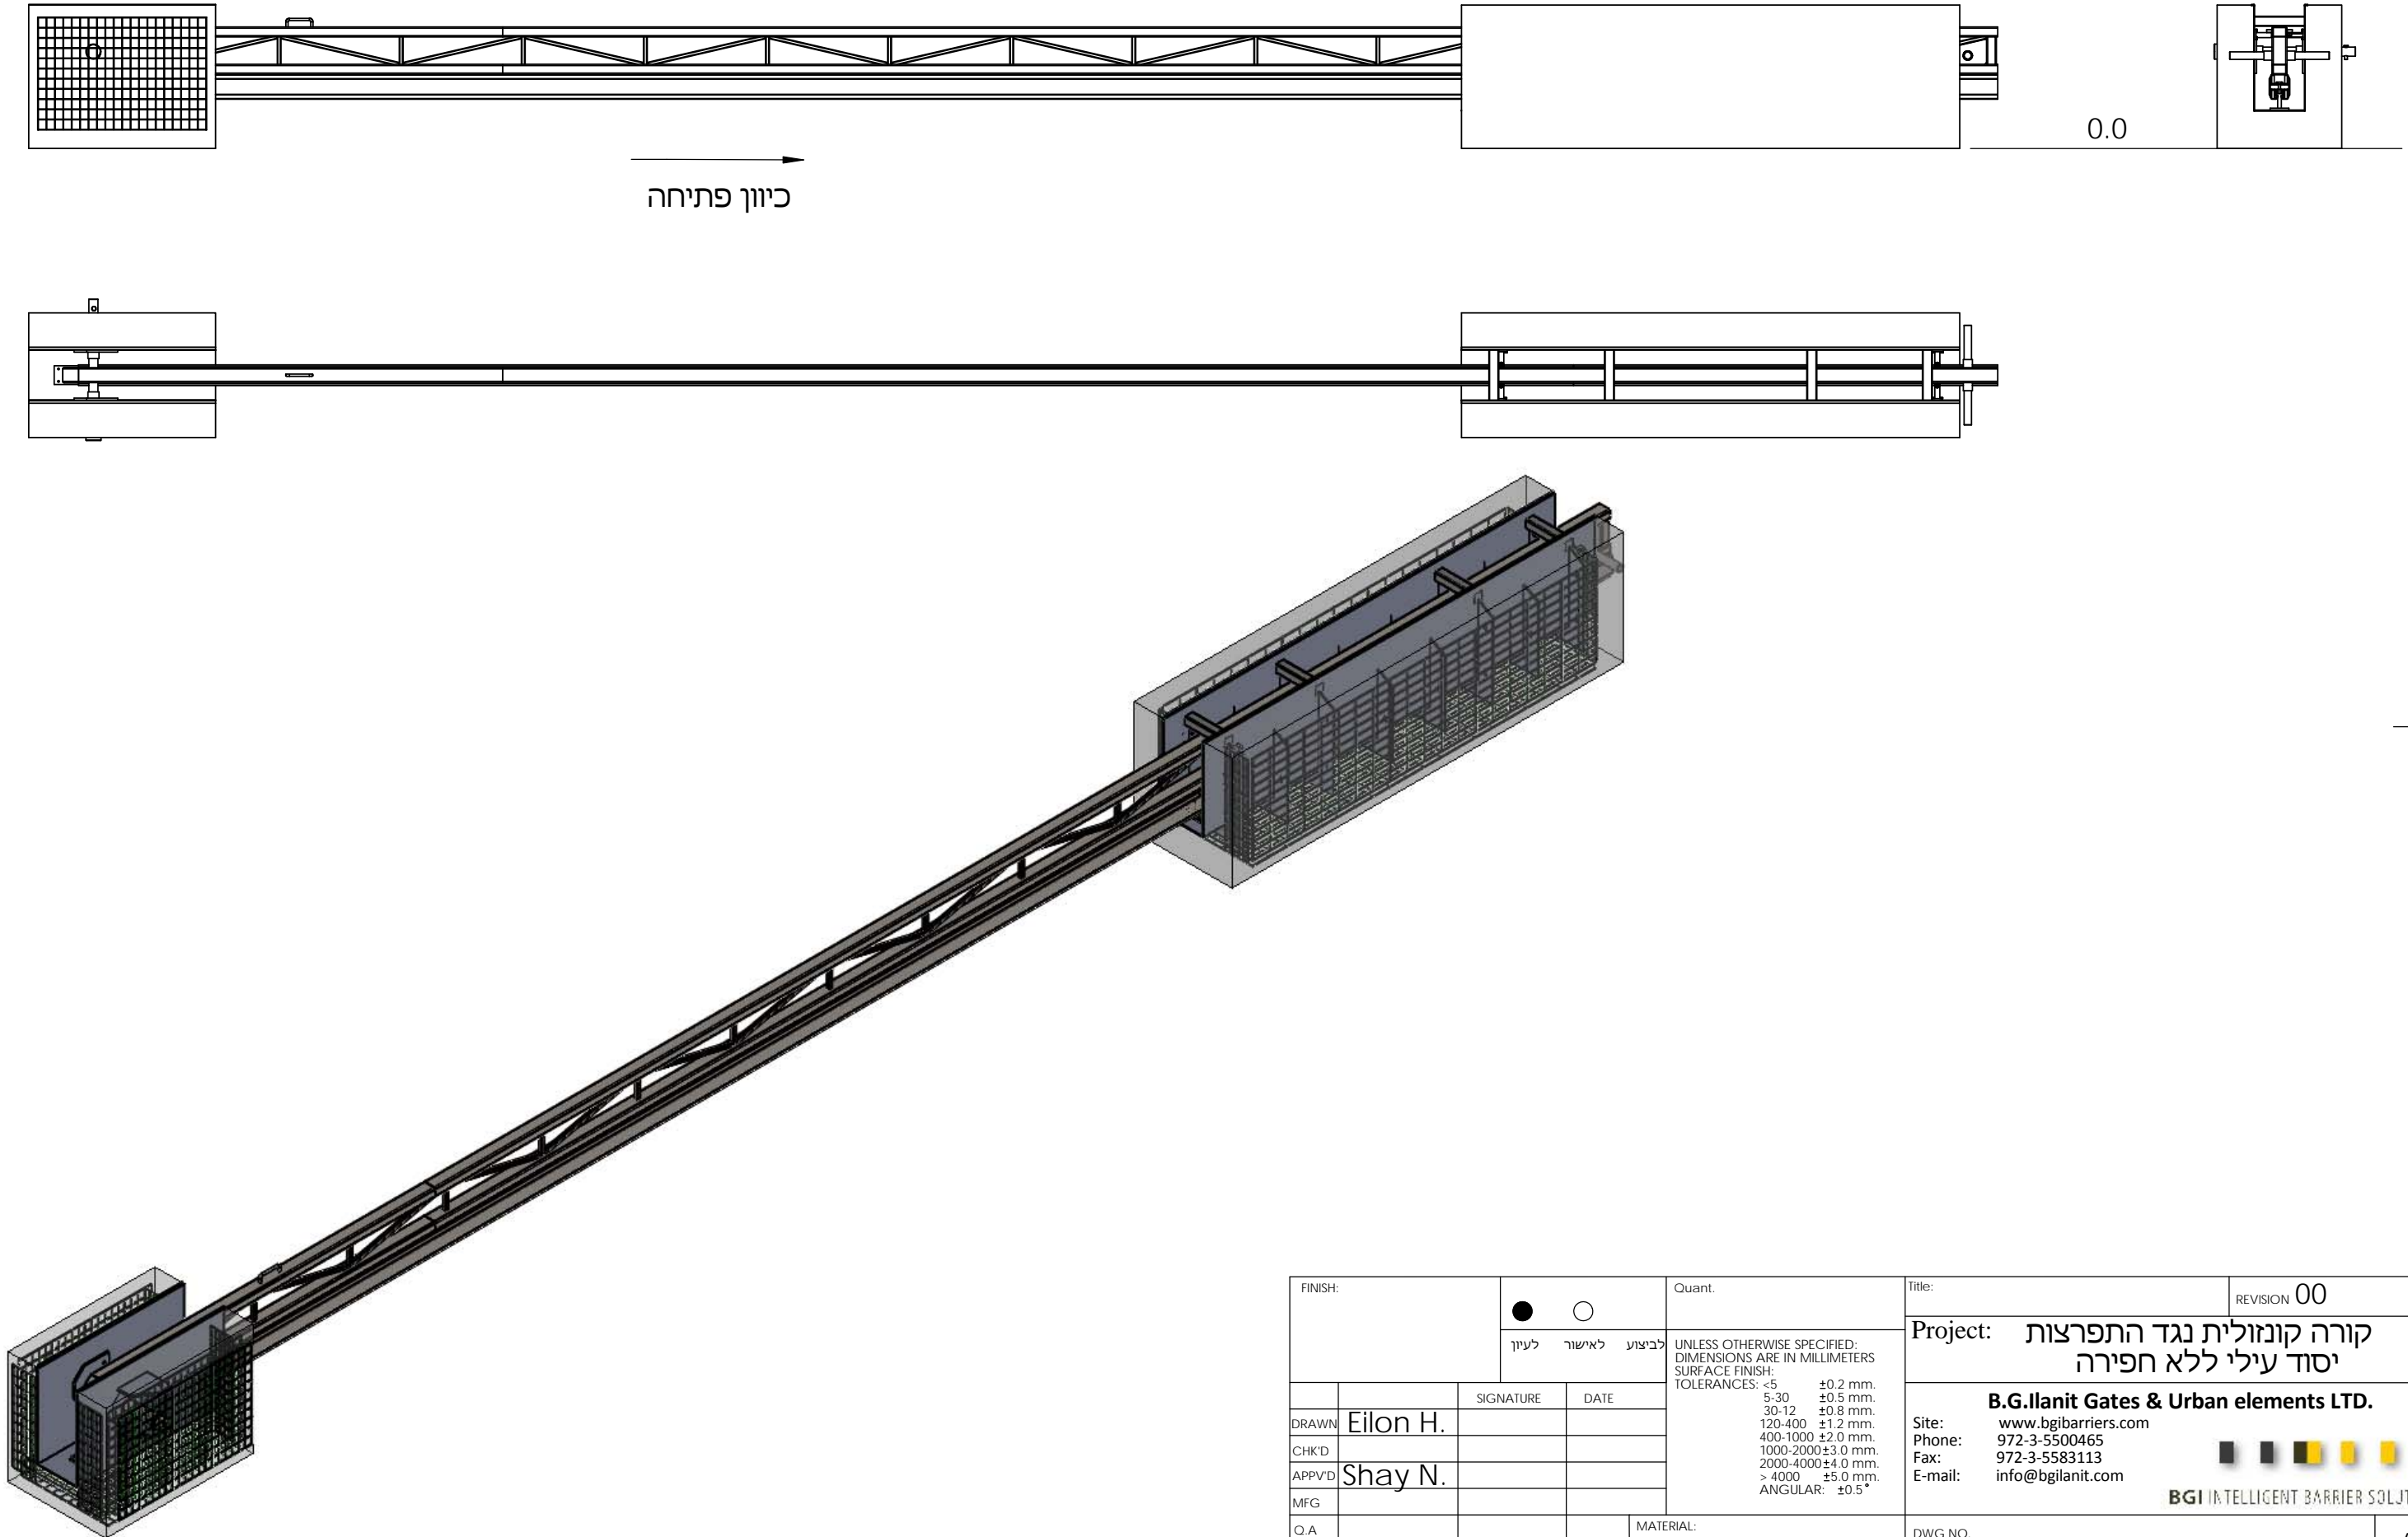

FINISH:		● ○		Quant.	Title:	REVISION 00
		לביצוע לאישור לעיון		UNLESS OTHERWISE SPECIFIED: DIMENSIONS ARE IN MILLIMETERS SURFACE FINISH: TOLERANCES: <5 ±0.2 mm. 5-30 ±0.5 mm. 30-12 ±0.8 mm. 120-400 ±1.2 mm. 400-1000 ±2.0 mm. 1000-2000 ±3.0 mm. 2000-4000 ±4.0 mm. > 4000 ±5.0 mm. ANGULAR: ±0.5°	Project: קורה קונזולית נגד התפרצות יסוד עילי ללא חפירה	
DRAWN	Eilon H.	SIGNATURE	DATE		B.G.Ilanit Gates & Urban elements LTD.	
CHK'D					Site: www.bgibarriers.com	
APPV'D	Shay N.				Phone: 972-3-5500465	
MFG					Fax: 972-3-5583113	
Q.A				E-mail: info@bgilanit.com		
				MATERIAL:	DWG NO.	C440-K4
				WEIGHT:	Part number:	A3
					SCALE:1:100	SHEET 1 OF 1