


מכולה מס 1

מכולה מס 2

פירוט ראה דף מס 2

FINISH:		Quant.		Title: מראה כללי		REVISION 00	
<input type="radio"/> לעיון <input type="radio"/> לאישור <input type="radio"/> לביצוע		UNLESS OTHERWISE SPECIFIED: DIMENSIONS ARE IN MILLIMETERS SURFACE FINISH: TOLERANCES: <5 ±0.2 mm. 5-30 ±0.5 mm. 30-12 ±0.8 mm. 120-400 ±1.2 mm. 400-1000 ±2.0 mm. 1000-2000 ±3.0 mm. 2000-4000 ±4.0 mm. > 4000 ±5.0 mm. ANGLE: ±0.5°		Project: מכולות בידוק B.G.Ilanit Gates & Urban elements LTD. Site: www.bgibarriers.com Phone: 972-3-5500465 Fax: 972-3-5583113 E-mail: info@bgilanit.com			
DRAWN	Elon H.	SIGNATURE	DATE			DWG NO. A3	
CHKD	Ori N.			BGI INTELLIGENT BARRIER SOLUTIONS		Part number:	
APPVD	Shay N.			MATERIAL:		SCALE: 1:100	
MFG				WEIGHT:		SHEET 1 OF 3	
Q.A							

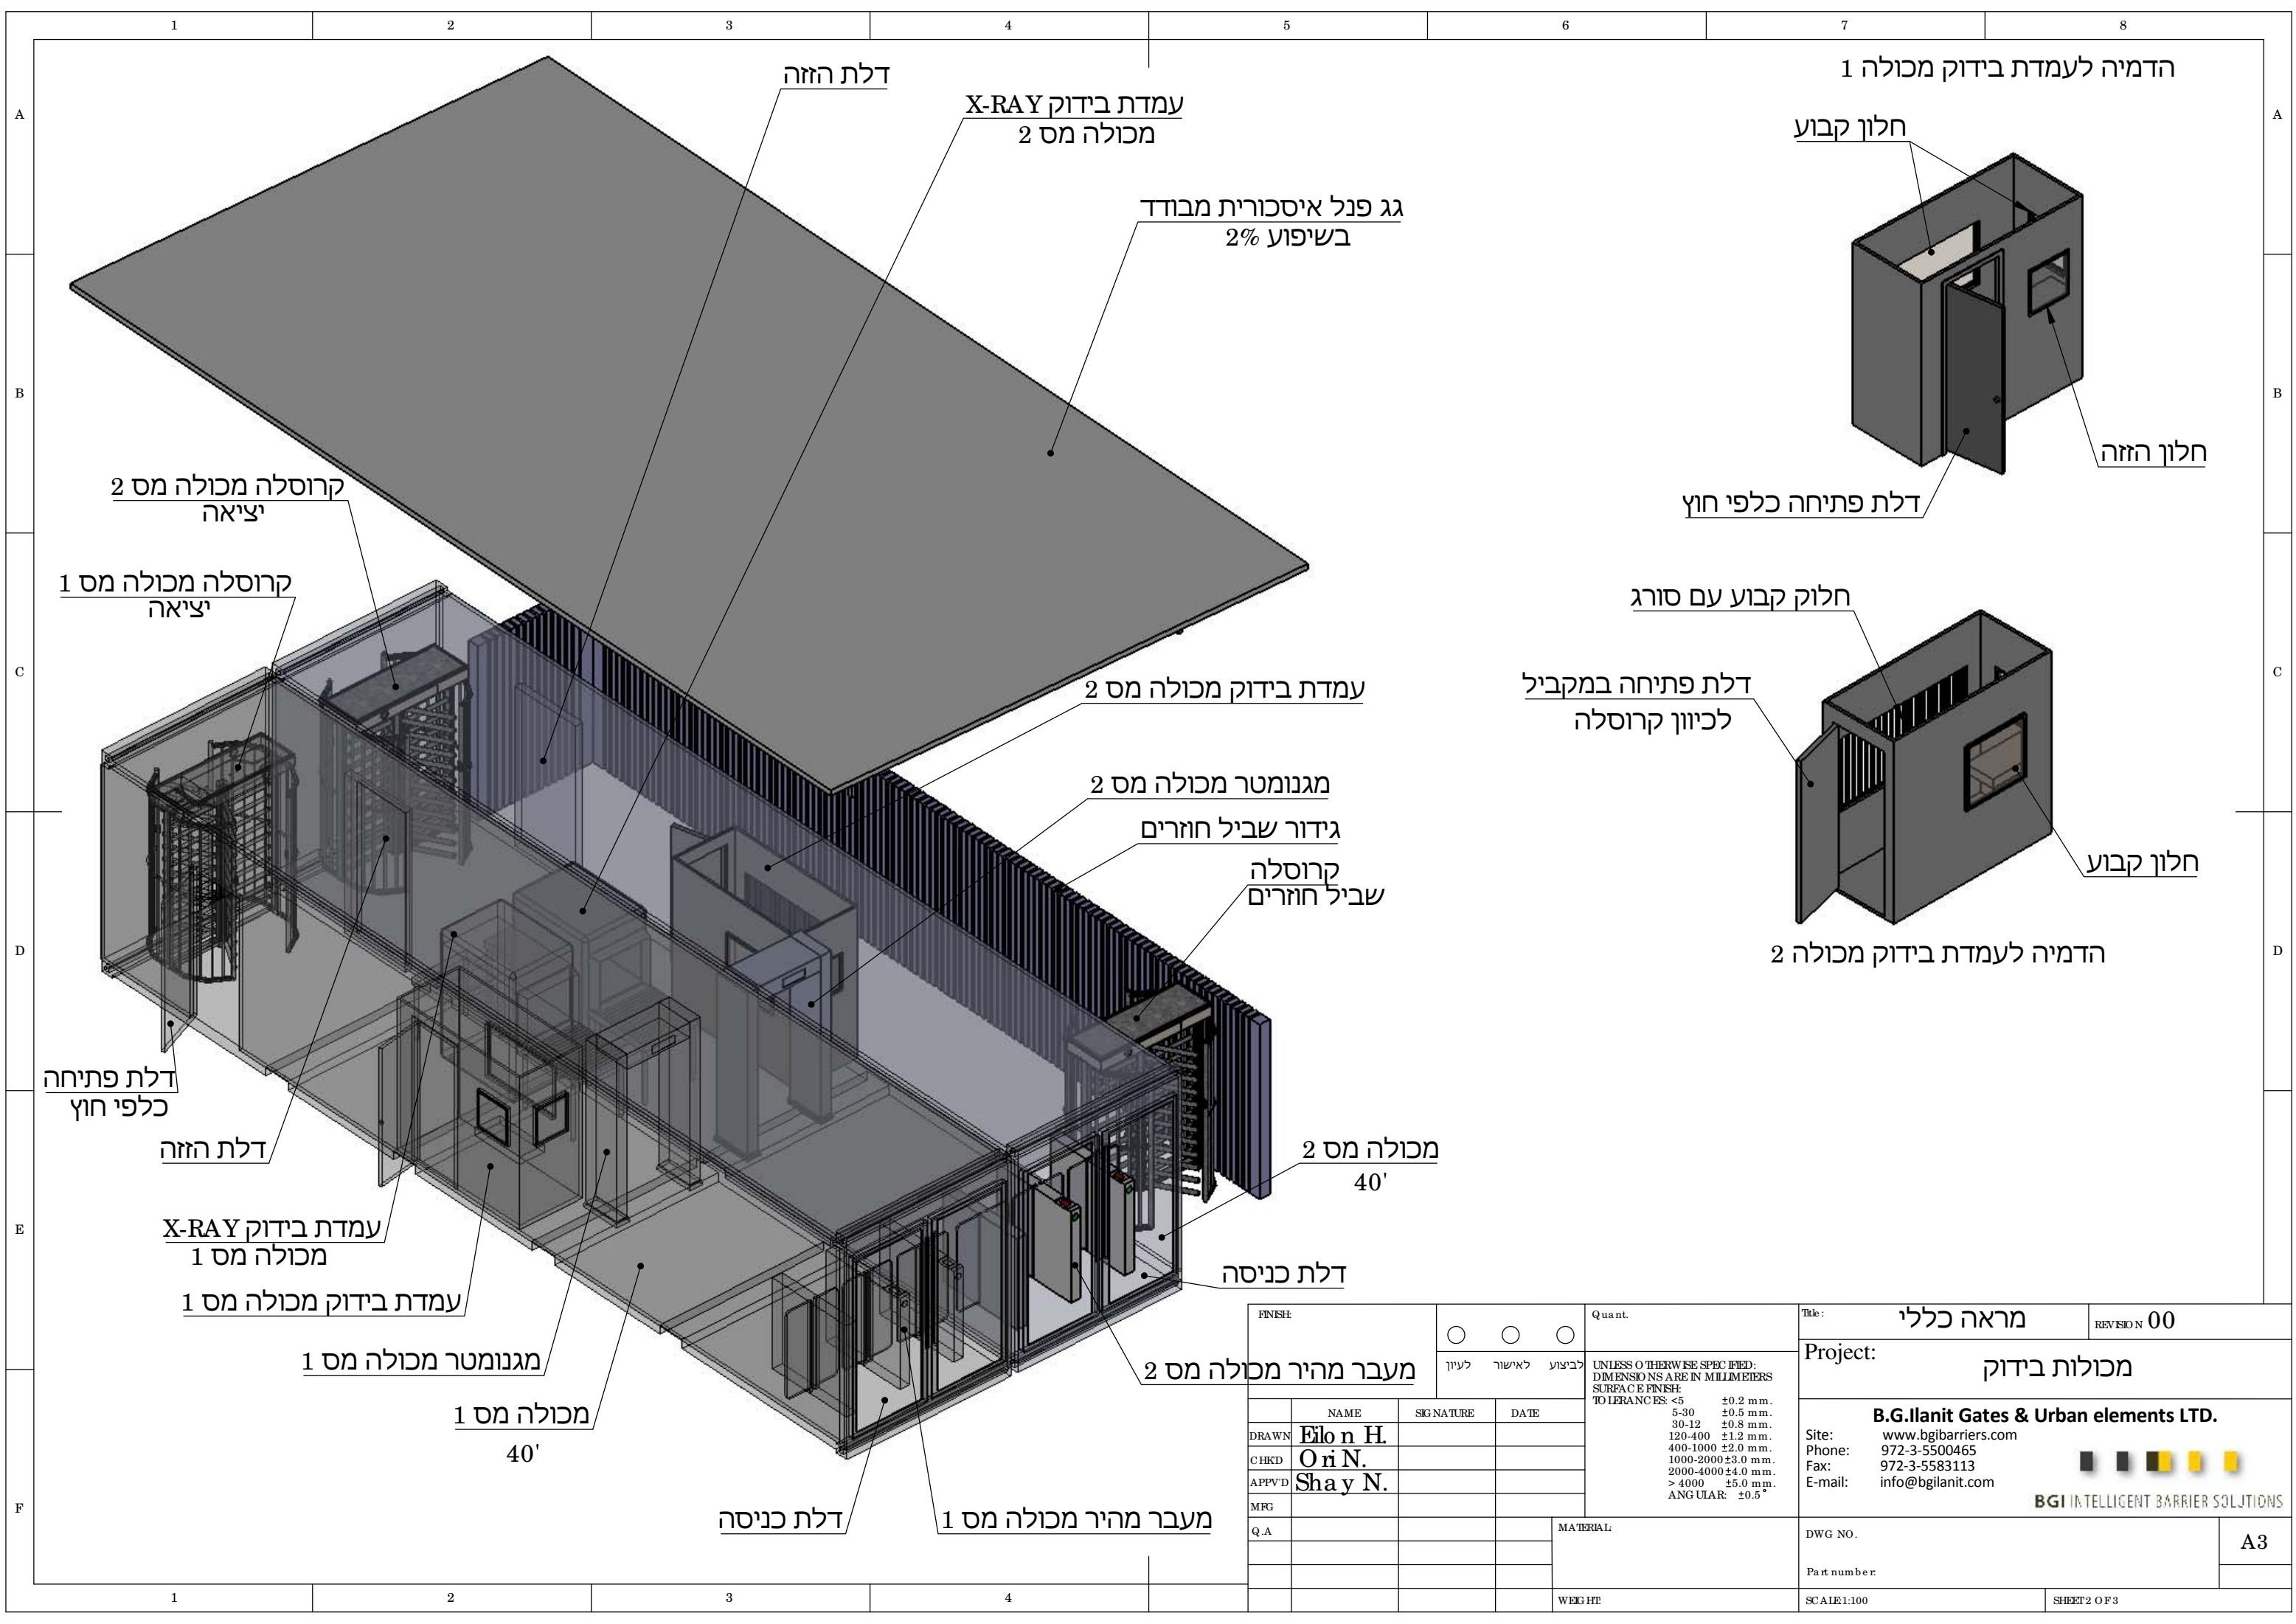

דלת הזזה

עמדת בידוק X-RAY
מכולה מס 2

גג פנל איסכורית מבודד
בשיפוע 2%

הדמיה לעמדת בידוק מכולה 1

חלון קבוע

חלון הזזה

דלת פתיחה כלפי חוץ

קרוסלה מכולה מס 2
יציאה

קרוסלה מכולה מס 1
יציאה

עמדת בידוק מכולה מס 2

חלוק קבוע עם סורג

דלת פתיחה במקביל
לכיוון קרוסלה

מגנומטר מכולה מס 2

גידור שביל חוזרים

קרוסלה
שביל חוזרים

חלון קבוע

הדמיה לעמדת בידוק מכולה 2

דלת פתיחה
כלפי חוץ

דלת הזזה

מכולה מס 2
40'

עמדת בידוק X-RAY
מכולה מס 1

עמדת בידוק מכולה מס 1

מגנומטר מכולה מס 1

מכולה מס 1
40'


דלת כניסה

מעבר מהיר מכולה מס 2

דלת כניסה

מעבר מהיר מכולה מס 1

FINISH:		Quant.		Title: מראה כללי		REVISION 00	
<input type="radio"/> לעיון <input type="radio"/> לאישור <input type="radio"/> לביצוע		UNLESS OTHERWISE SPECIFIED: DIMENSIONS ARE IN MILLIMETERS SURFACE FINISH: TOLERANCES: <5 ±0.2 mm. 5-30 ±0.5 mm. 30-12 ±0.8 mm. 120-400 ±1.2 mm. 400-1000 ±2.0 mm. 1000-2000 ±3.0 mm. 2000-4000 ±4.0 mm. > 4000 ±5.0 mm. ANGULAR: ±0.5°		Project: מכולות בידוק			
DRAWN: Eilon H.		SIGNATURE:		DATE:		B.G. Ilanit Gates & Urban elements LTD.	
CHKD: Ori N.						Site: www.bgibarriers.com	
APPVD: Shay N.						Phone: 972-3-5500465	
MFG:						Fax: 972-3-5583113	
Q.A:						E-mail: info@bgilanit.com	
		MATERIAL:		DWG NO.		A3	
		WEIGHT:		Part number:			
				SCALE: 1:100		SHEET 2 OF 3	

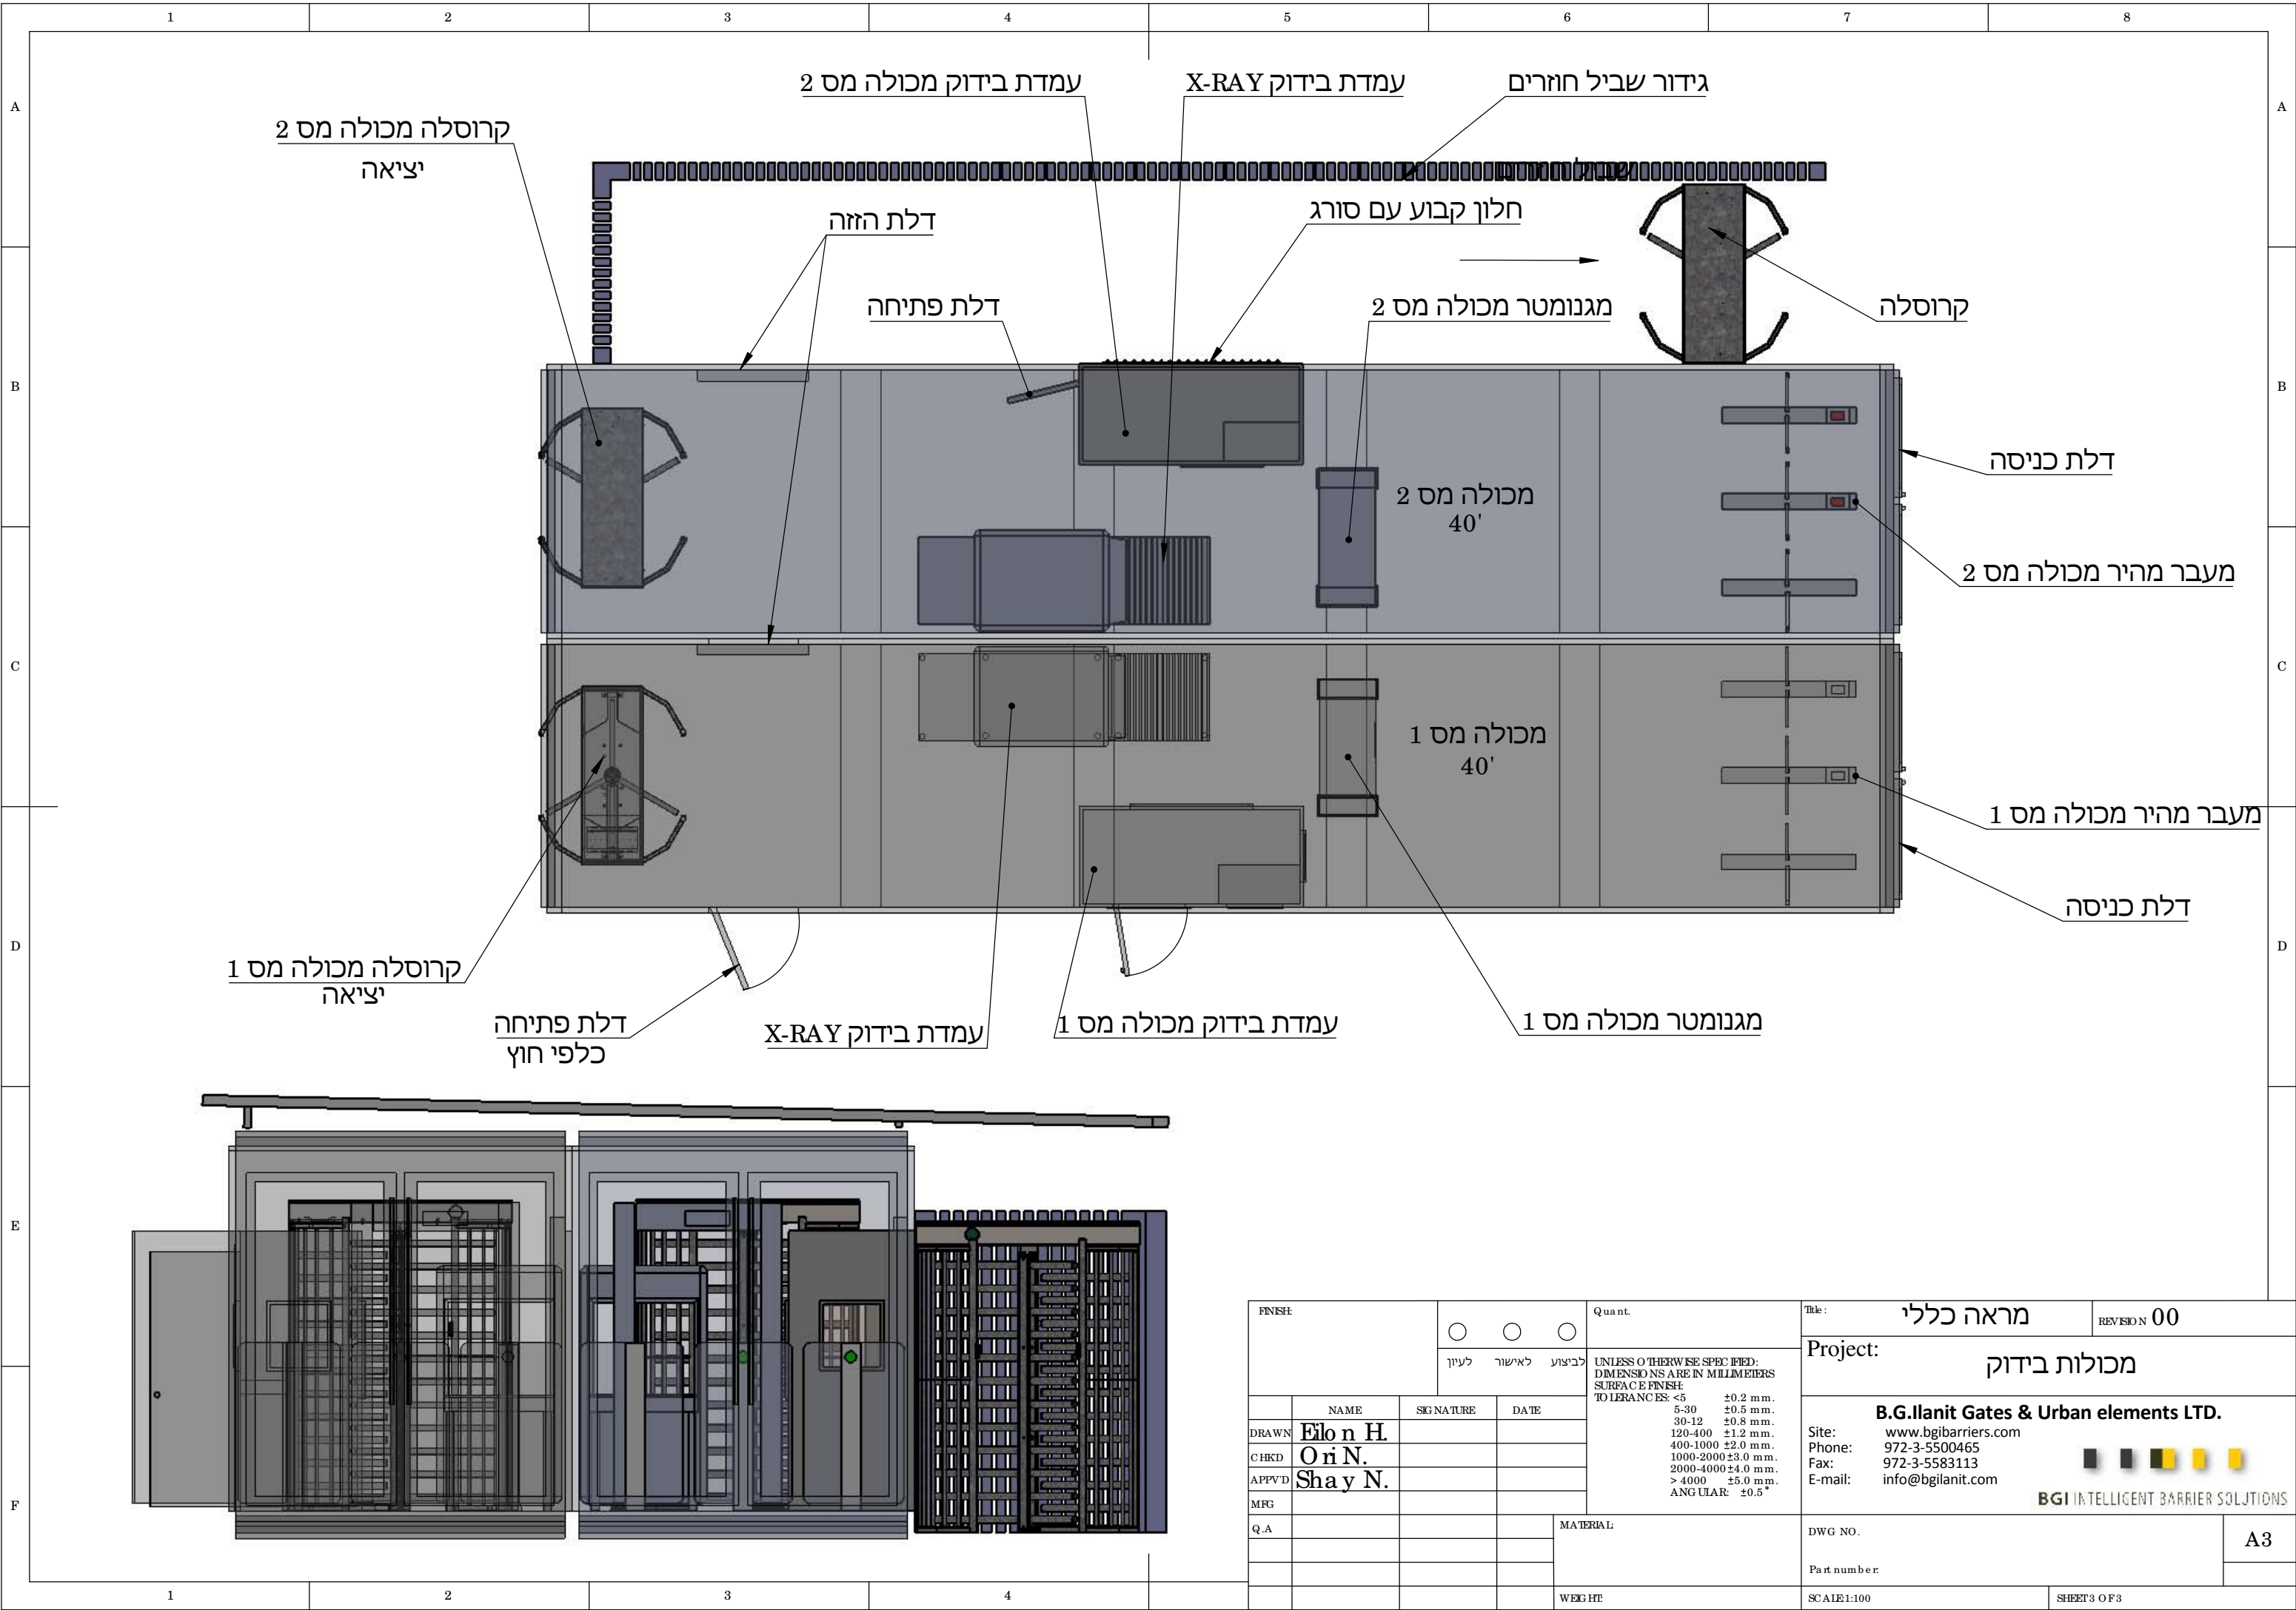

FINISH:		Quant.		Title:	מראה כללי	REVISION 00	
<input type="radio"/> לעיון <input type="radio"/> לאישור <input type="radio"/> לביצוע		UNLESS OTHERWISE SPECIFIED: DIMENSIONS ARE IN MILLIMETERS SURFACE FINISH: TOLERANCES: <5 ±0.2 mm. 5-30 ±0.5 mm. 30-12 ±0.8 mm. 120-400 ±1.2 mm. 400-1000 ±2.0 mm. 1000-2000 ±3.0 mm. 2000-4000 ±4.0 mm. > 4000 ±5.0 mm. ANGULAR: ±0.5°		Project:			מכולות בידוק
DRAWN: Eilon H.		SIGNATURE:		B.G. Ilanit Gates & Urban elements LTD.			
CHKD: Ori N.		DATE:		Site: www.bgibarriers.com			
APPVD: Shay N.				Phone: 972-3-5500465			
MFG:				Fax: 972-3-5583113			
Q.A:				E-mail: info@bgilanit.com			
		MATERIAL:		DWG NO. A3			
		WEIGHT:		Part number:			
				SCALE: 1:100			
				SHEET 3 OF 3			